


Residencial Altagracia

C/ Madrid 2

Las Rozas de Madrid

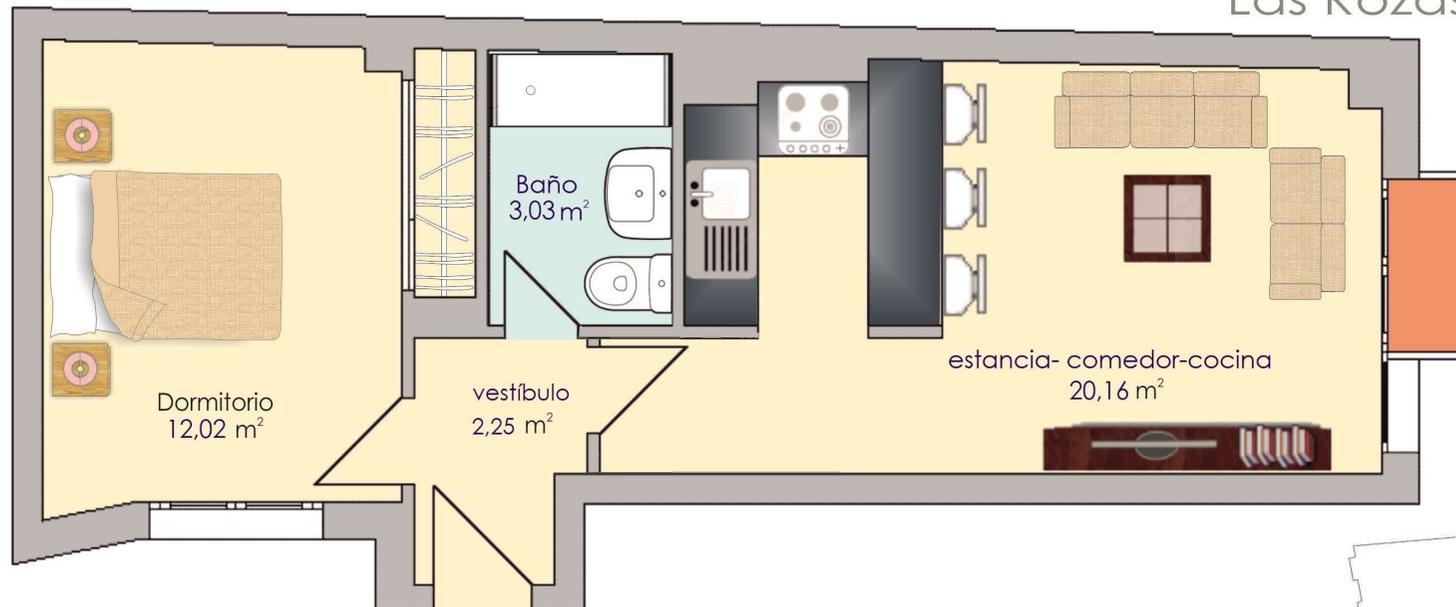


TIPO A - 1 Dormitorio

Plantas 1^a - 2^a - 3^a

Superficie construida total 53,07 m²

Las superficies son aproximadas y podrán sufrir variaciones por necesidades técnicas durante la ejecución de la obra

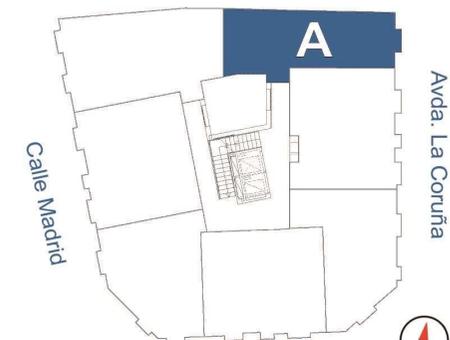

Plaza de Madrid